


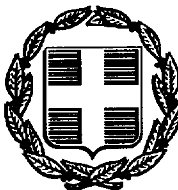

ΕΦΗΜΕΡΙΣ ΤΗΣ ΚΥΒΕΡΝΗΣΕΩΣ

ΤΗΣ ΕΛΛΗΝΙΚΗΣ ΔΗΜΟΚΡΑΤΙΑΣ

ΤΕΥΧΟΣ ΤΕΤΑΡΤΟ **Αρ. Φύλλου 713**

23 Σεπτεμβρίου 1998

ΠΕΡΙΕΧΟΜΕΝΑ

ΑΝΑΔΑΣΩΣΕΙΣ

ΑΠΟΦΑΣΕΙΣ

Αριθ. 2414 (1)

Κήρυξη αναδασωτέας έκτασης στρεμ. 67,3 στη θέση Εξοχικό-Λυκόρεμα κ.λπ Κοινότητας Αγίου Ν. Ευβοίας.

Ο ΓΕΝ. ΓΡΑΜΜΑΤΕΑΣ ΠΕΡΙΦ. ΣΤΕΡΕΑΣ ΕΛΛΑΔΑΣ

Έχοντας υπόψη:

1. Τις διατάξεις του Ν. 2218/94 όπως τροποποιήθηκαν και συμπληρώθηκαν με το Ν. 2240/94 και το Ν. 2307/95 σύμφωνα με τις οποίες καθιδρύθηκαν ως Β' βαθμός Τοπικής Αυτοδιοίκησης οι Νομαρχιακές Αυτοδιοικήσεις (Ν.Α.).

2. Τις διατάξεις του Ν. 2503/97 «Διοίκηση-Οργάνωση-Στελέχωση» της περιφέρειας καθώς και την 6747/29.9.97 απόφαση του Γενικού Γραμματέα της περιφέρειας περί αρμοδιοτήτων.

3. Τις διατάξεις του άρθρου 117 παρ. 3 του Συντάγματος της Χώρας.

4. Τις δ/ξεις του Ν. 998/79 «περί προστασίας δασών κ.λπ» και ειδικότερα:

α) του άρθ. 41 παρ. 1, β) του άρθρου 38 παρ. 1

5. Τις δ/γές του Υπουργείου Γεωργίας: α) 160417/1180/8.7.1980, β) 182447/3049/24.9.1980.

6. Την Ηα) 2155/17.8.98 αναφορά του Δασαρχείου Ιστιαίας περί κηρύξεως αναδασωτέας έκτασης 67,3 στρεμ. στη θέση Εξοχικό-Λυκόρεμα κ.λπ του διακατεχόμενου δάσους Αγίου που κάηκε την 4.7.98, αποφασίζουμε:

Κηρύσσουμε αναδασωτέα με σκοπό τη διατήρηση του χαρακτήρα της δασικής έκτασης και την προστασία και ανάπτυξη της δασικής βλάστησης με φυσική αναγέννηση (βάσει προγράμματος του Δασαρχείου της περιοχής της), την έκταση των 67,3 στρεμ. που βρίσκεται στη θέση Εξοχικό-Λυκόρεμα κ.λπ του διακατεχόμενου δάσους Αγίου Ν. Ευβοίας και προσδιορίζεται από τα στοιχεία Ε1 - Ε2 - Ε3 - Ε4 - Ε5 - Ε6 - Ε7 και με όρια:

Ε1

Ανατολικά: Αγροτικές εκτάσεις.

Δυτικά: Αγροτικές εκτάσεις.

Βόρεια: Αγροτικές εκτάσεις.

Νότια: Αγροτικές εκτάσεις.

Ε2-Ε3-Ε4

Ανατολικά: Αγροτικές εκτάσεις.

Δυτικά: Αγροτικές εκτάσεις.

Βόρεια: Αγροτικές εκτάσεις.

Νότια: Αγροτικές εκτάσεις.

Ε5-Ε6-Ε7

Ανατολικά: Γύρωθεν με αγροτικές και δασικές εκτάσεις.

Δυτικά: Γύρωθεν με αγροτικές και δασικές εκτάσεις.

Βόρεια: Γύρωθεν με αγροτικές και δασικές εκτάσεις.

Νότια: Γύρωθεν με αγροτικές και δασικές εκτάσεις.

Όπως φαίνεται στο συνημμένο σχεδιάγραμμα που αποτελεί αναπόσπαστο μέρος της παρούσης απόφασης.

Η απόφαση αυτή να δημοσιευθεί στην Εφημερίδα της Κυβερνήσεως.

Χαλκίδα, 18 Αυγούστου 1998

Με εντολή Γ.Γ. Περιφέρειας
Ο Δ/ντής Δασών
ΝΙΚΟΛΑΟΣ ΑΓΑΘΟΥ ΛΟΥΚΑΣ

ΑΠΟΡΡΗΤΟΝ

Ε1

Ε2

Ε3

Ε4

Ε5

Ε6

Ε7

Σχεδιάγραμμα

διακατεχομένης από την Κοινότητα Αγίου ... δασικής εκτάσεως ... 4.7.'95 ... που καταστράφηκε από πυρκαϊά ... περιοχής Κοινότητας Αγίου ... κλίμ. 1:5000

Συνολικό εμβαδόν εκτάσεως 67.300 στρεμ.

Ε1 = 8,100 στρ. Ε5 = 15,300 στρ.

Ε2 = 500 στρ. Ε6 = 10,00 στρ.

Ε3 = 2,4 στρ. Ε7 = 30,00 στρ.

Ε4 = 2,5 στρ.

Ιστιαία 17-8-95

ο Σχεδιάσας


ΘΕΩΡΗΘΗΚΕ

Ιστιαία 17-8-'95

ο Δασάρχης

ΕΘΝΙΚΟ ΤΥΠΟΓΡΑΦΕΙΟ

Για τεχνικούς λόγους στο σχεδιάγραμμα έγινε σμίκρυνση κατά ...%

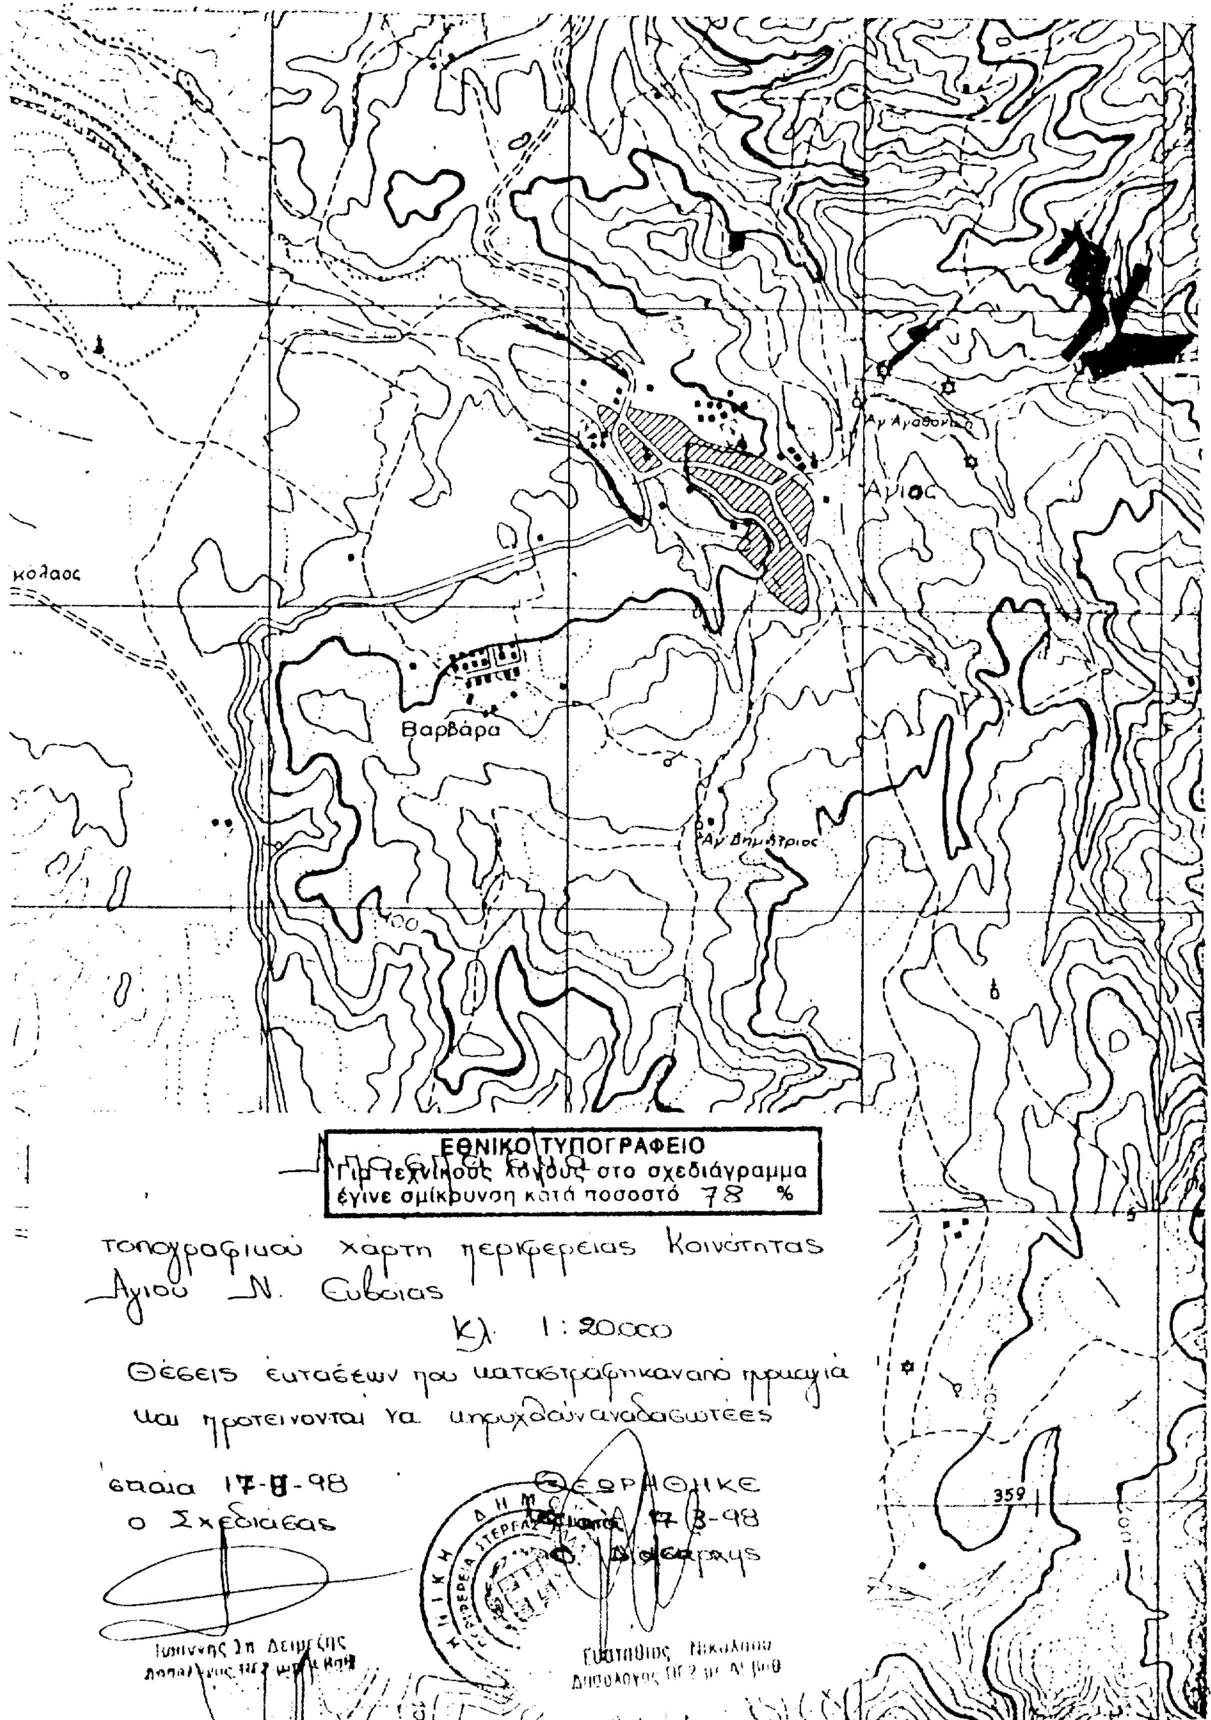
κόλαος
Βαρβάρα
Αγ Δημήτριος
Άγιος
359
ΕΘΝΙΚΟ ΤΥΠΟΓΡΑΦΕΙΟ
Για τεχνικούς λόγους στο σχεδιάγραμμα
έγινε σμίκρυνση κατά ποσοστό 78 %
Απόσπασμα
τοπογραφικού χάρτη περιφερείας Κοινότητας
Αγίου Ν. Ευβοίας
Κλ. 1:20.000
Θέσεις εκτάσεων που καταστράφηκαν από πυρκαγιά
και προτείνονται να κηρυχθούν αναδασωτέες
Χαλκίδα 17-8-98
ο Σχεδιάσας
Θεωρήθηκε
Χαλκίδα 17-8-98
Ο Δασάρχης
Ιωάννης Σπ. Δειμέζης
Ευστάθιος Νικολάου

Αριθ. 2486 (2)

Κήρυξη αναδασωτέας έκτασης στρεμ. 11 στη θέση Ρέμμα Γιούρα Κοινότητας παραλίας Αυλίδας Ν. Ευβοίας.

Ο ΓΕΝ. ΓΡΑΜΜΑΤΕΑΣ ΠΕΡΙΦ. ΣΤΕΡΕΑΣ ΕΛΛΑΔΑΣ

Έχοντας υπόψη:

1. Τις διατάξεις του Ν. 2218/94 όπως τροποποιήθηκαν και συμπληρώθηκαν με το Ν. 2240/94 και το Ν. 2307/95 σύμφωνα με τις οποίες καθιδρύθηκαν ως Β' βαθμός Τοπικής Αυτοδιοίκησης οι Νομαρχιακές Αυτοδιοικήσεις (Ν.Α.).

2. Τις διατάξεις του Ν. 2503/97 «Διοίκηση-Οργάνωση-Στελέχωση» της περιφέρειας καθώς και την 6747/29.9.97 απόφαση του Γενικού Γραμματέα της περιφέρειας περί αρμοδιοτήτων.

3. Τις διατάξεις του άρθρου 117 παρ. 3 του Συντάγματος της Χώρας.

4. Τις δ/ξεις του Ν. 998/79 «περί προστασίας δασών κ.λπ» και ειδικότερα:

α) του άρθ. 41 παρ. 1, β) του άρθρου 38 παρ. 1

5. Τις δ/γές του Υπουργείου Γεωργίας: α) 160417/1180/8.7.1980, β) 182447/3049/24.9.1980.

6. Την Ζ/4649/24.8.98 αναφορά του Δασαρχείου Χαλκίδας περί κηρύξεως αναδασωτέας έκτασης 11 στρεμ. στη θέση Ρέμμα Γιούρα του διακατεχόμενου δάσους Παραλίας Αυλίδας που κάηκε την 4.7.98, αποφασίζουμε:

Κηρύσσουμε αναδασωτέα με σκοπό τη διατήρηση του χαρακτήρα του δάσους και την προστασία και ανάπτυξη της δασικής βλάστησης με φυσική αναγέννηση (βάσει προγράμματος του Δασαρχείου της περιοχής της), την έκταση των 11 στρεμ. που βρίσκεται στη θέση Ρέμμα-Γιούρα του διακατεχόμενου δάσους Παραλίας Αυλίδας Ν. Ευβοίας και προσδιορίζεται από τα στοιχεία Α - Β - Γ - Δ - Ε - Ζ - Η - Θ - Ι - Κ - Α και με όρια:

Ανατολικά: Αγροτικό δρόμο.

Δυτικά: Αγροτικές εκτάσεις.

Βόρεια: Αγροτικές εκτάσεις.


Νότια: Αγροτικές εκτάσεις.

Όπως φαίνεται στο συνημμένο σχεδιάγραμμα που αποτελεί αναπόσπαστο μέρος της παρούσης απόφασης.

Η απόφαση αυτή να δημοσιευθεί στην Εφημερίδα της Κυβερνήσεως.

Χαλκίδα, 26 Αυγούστου 1998

Με εντολή Γ.Γ. Περιφέρειας
Ο Δ/ντής Δασών
ΝΙΚΟΛΑΟΣ ΑΓΑΘΟΥ ΛΟΥΚΑΣ

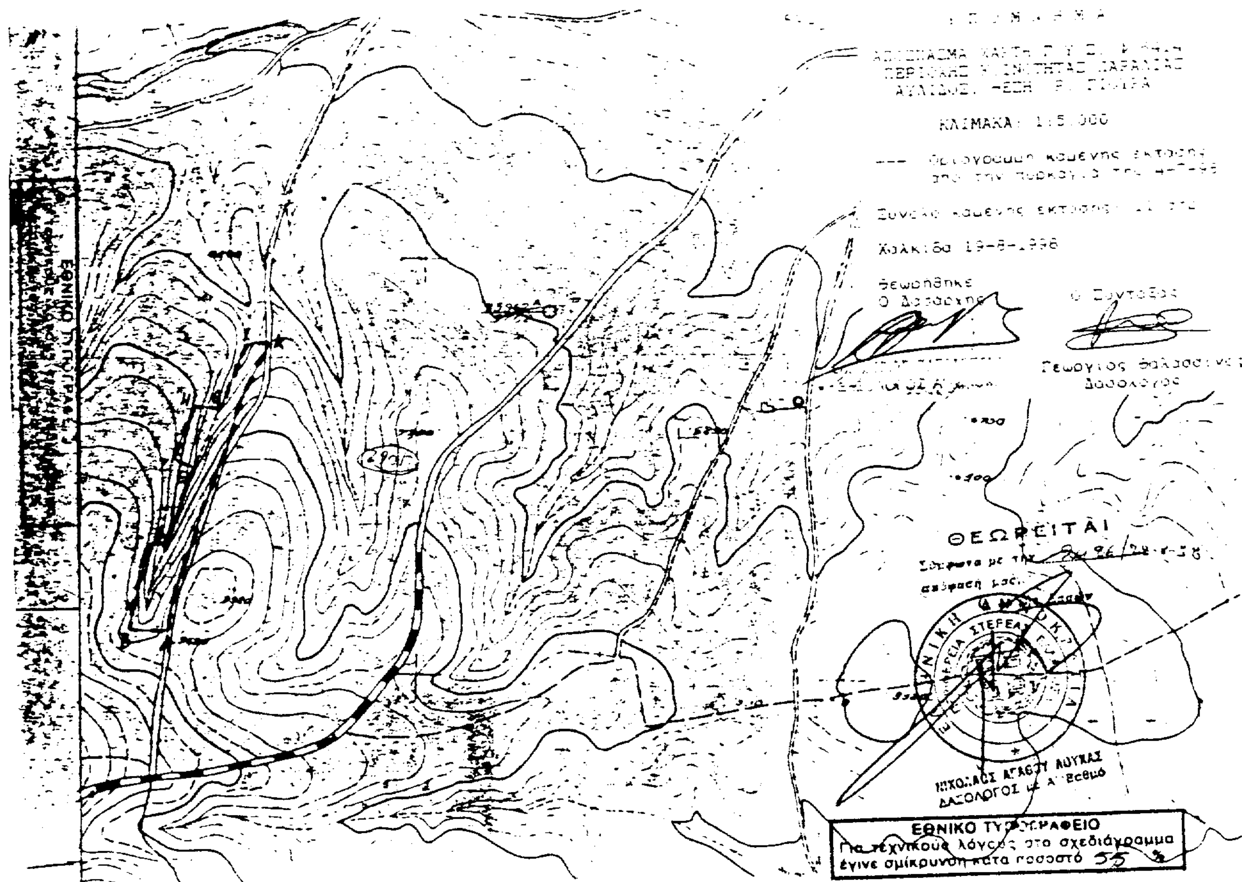

ΠΟΛΕΟΔΟΜΙΑ

ΔΙΑΤΑΓΜΑΤΑ

(3)

Τροποποίηση του εγκεκριμένου ρυμοτομικού σχεδίου του Δήμου Ιωαννιτών (Ν. Ιωαννίνων).

Ο ΠΡΟΕΔΡΟΣ ΤΗΣ ΕΛΛΗΝΙΚΗΣ ΔΗΜΟΚΡΑΤΙΑΣ

Έχοντας υπόψη:

1. Τις διατάξεις των άρθρων 3 και 70 του Ν.Δ/τος της 17.7.1923 «Περί σχεδίων πόλεων κ.λπ» (Α' 228) όπως μεταγενέστερα τροποποιήθηκαν και συμπληρώθηκαν.

2. Τις διατάξεις της παρ. 9β του άρθρου 25 του Ν. 2508/1997 «Βιώσιμη οικιστική ανάπτυξη των πόλεων και οικισμών της Χώρας και άλλες διατάξεις» (Α' 124).

3. Τις διατάξεις του άρθρου 29Α του Ν. 1558/1985 «Κυβέρνηση και Κυβερνητικά Όργανα» (Α' 137) όπως προστέθηκε με το άρθρο 27 του Ν. 2081/1992 (Α' 154) και αντικαταστάθηκε με την παρ. 2α του άρθρου 1 του Ν. 2469/1997 (Α' 38).

4. Τις 201/1994, 379/1994, 373/1996 και 572/1996 γνωμοδοτήσεις του δημοτικού συμβουλίου Ιωαννιτών.

5. Την 12/15.4.1997 γνωμοδότηση του Συμβουλίου Χωροταξίας, Οικισμού και Περιβάλλοντος Νομαρχιακής Αυτοδιοίκησης Ιωαννίνων.

6. Τις 116/1996 και 301/1997 γνωμοδοτήσεις του Κεντρικού Συμβουλίου Χωροταξίας, Οικισμού και Περιβάλλοντος.

7. Το γεγονός ότι από τις κανονιστικές διατάξεις του διατάγματος αυτού δεν προκαλείται δαπάνη σε βάρος του κρατικού προϋπολογισμού και του οικείου Ο.Τ.Α.

8. Την 369/1998 γνωμοδότηση του Συμβουλίου της Επικρατείας με πρόταση του Υπουργού Περιβάλλοντος, Χωροταξίας και Δημοσίων Έργων, αποφασίζουμε:

Άρθρο 1

Εγκρίνεται η τροποποίηση του εγκεκριμένου ρυμοτομικού σχεδίου του Δήμου Ιωαννιτών (Ν. Ιωαννίνων) στο τμήμα της πόλης, που έχει χαρακτηρισθεί ως παραδοσιακό με το από 2.10.1989 Π.Δ/γμα (Δ' 605) και ειδικότερα στο Ο.Τ. 13β που περικλείεται από τις οδούς Αγ. Θεοδώρας, Κυρα-Βασιλικής και Βησ. Μακρή με την μετατόπιση ρυμοτομικών-οικοδομικών γραμμών, όπως φαίνεται στο σχετικό πρωτότυπο διάγραμμα σε κλίμακα 1:1000, που θεωρήθηκε από τον Προϊστάμενο της Δ/νσης Τοπογραφικών Εφαρμογών με την 20073/1998 πράξη του και που αντίτυπό του σε φωτοσμίκρυνση δημοσιεύεται με το παρόν διάταγμα.

Άρθρο 2

Η ισχύς του παρόντος διατάγματος αρχίζει από τη δημοσίευσή του στην Εφημερίδα της Κυβερνήσεως.

Στον Υπουργό Περιβάλλοντος, Χωροταξίας και Δημοσίων Έργων αναθέτουμε τη δημοσίευση και εκτέλεση του παρόντος διατάγματος.

Αθήνα, 14 Αυγούστου 1998

Ο ΠΡΟΕΔΡΟΣ ΤΗΣ ΔΗΜΟΚΡΑΤΙΑΣ

ΚΩΝΣΤΑΝΤΙΝΟΣ ΣΤΕΦΑΝΟΠΟΥΛΟΣ

Ο ΥΠΟΥΡΓΟΣ

ΠΕΡΙΒΑΛΛΟΝΤΟΣ, ΧΩΡΟΤΑΞΙΑΣ ΚΑΙ ΔΗΜ. ΕΡΓΩΝ

ΚΩΣΤΑΣ ΛΑΛΙΩΤΗΣ

ΥΠΕΧΩΔΕ
ΓΕΝΙΚΗ Δ/ΝΣΗ ΠΟΛΕΟΔΟΜΙΑΣ
Δ/ΝΣΗ ΠΟΛΕΟΔΟΜΙΚΟΥ ΣΧΕΔΙΑΣΜΟΥ
Δ/ΝΤΡΙΑ Π. ΚΑΡΑΣΑΒΒΙΔΟΥ - ΚΑΝΑΚΗ

ΙΩΑΝΝΙΝΑ (παραδ. τμήμα)


ΘΕΜΑ: ΤΡΟΠΟΠΟΙΗΣΗ ΕΓΚΕΚΡ. ΡΥΜΟΤ. ΣΧΕΔΙΟΥ ΣΤΟ Ο.Τ. 13β

ΕΘΝΙΚΟ ΤΥΠΟΓΡΑΦΕΙΟ
Για τεχνικούς λόγους στο σχεδιάγραμμα έγινε σμίκρυνση κατά ποσοστό 35 %

ΚΛΙΜΑΞ 1:1000 | ΗΜΕΡΟΜΗΝΙΑ ΙΑΝΟΥΑΡΙΟΣ 1998

Αρ. Φαν. 201/98
6χ. 1

Αριθ. Πράξης Γ-20023/98
"Τροποποίηση του εγκεκριμένου ρυμοτομικού σχεδίου του δήμου Ιωαννίνων (ν. Ιωαννίνων)."
Αθήνα 4 Φεβρουαρίου 1998
Ο Διευθυντής
Γρ. Αποστολίδης

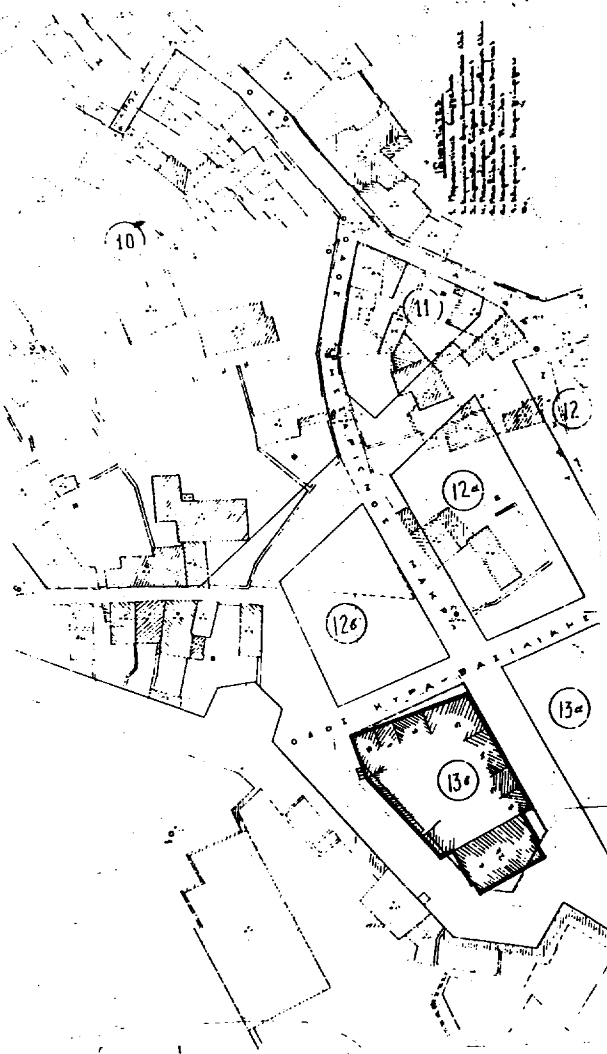

(4)

Τροποποίηση του εγκεκριμένου ρυμοτομικού σχεδίου του Δήμου Αιγάλεω (Ν. Αττικής) και τροποποίηση προκηπίου.

Ο ΠΡΟΕΔΡΟΣ
ΤΗΣ ΕΛΛΗΝΙΚΗΣ ΔΗΜΟΚΡΑΤΙΑΣ

Έχοντας υπόψη:

1. Τις διατάξεις των άρθρων 3, 9 και 70 του Ν.Δ/τος της 17.7.1923 «Περί σχεδίων πόλεων κ.λπ» (Α' 228) όπως μεταγενέστερα τροποποιήθηκαν και συμπληρώθηκαν.

2. Τις διατάξεις του άρθρου 99 (παρ. 3) του Ν. 1892/1990 «Για τον εκσυγχρονισμό και την ανάπτυξη και άλλες διατάξεις» (Α' 101), όπως αντικαταστάθηκε με την παρ. 2 του άρθρου 7 του Ν. 2052/1992 «Μέτρα για την αντιμετώπιση του νέφους και πολεοδομικές ρυθμίσεις» (Α' 94).

3. Τις διατάξεις του άρθρου 29Α του Ν. 1558/1985 «Κυβέρνηση και Κυβερνητικά Όργανα» (Α' 137) όπως προστέθηκε με το άρθρο 27 του Ν. 2081/1992 (Α' 154).

4. Την 596/1994 γνωμοδότηση του δημοτικού συμβουλίου Αιγάλεω (Ν. Αττικής).

5. Την 412/96 γνωμοδότηση του Κεντρικού Συμβουλίου Χωροταξίας, Οικισμού και Περιβάλλοντος.

6. Το γεγονός ότι από τις κανονιστικές διατάξεις αυτού του διατάγματος δεν προκαλείται δαπάνη σε βάρος του κρατικού προϋπολογισμού και του οικείου Ο.Τ.Α.

8. Την 433/1997 γνωμοδότηση του Συμβουλίου της Επικρατείας με πρόταση του Υπουργού Περιβάλλοντος, Χωροταξίας και Δημοσίων Έργων, αποφασίζουμε:

Άρθρο 1

Εγκρίνεται η τροποποίηση του εγκεκριμένου ρυμοτομικού σχεδίου του Δήμου Αιγάλεω (Ν. Αττικής) και ειδικότερα στο Ο.Τ. 505 με την κατάργηση οδού και τη μετατροπή αυτής σε οικοδομήσιμο χώρο, τον αποχαρακτηρισμό τμήματος χώρου σχολείου και τον καθορισμό αυτού εν μέρει ως οικοδομήσιμο χώρο και εν μέρει ως οδό και τον καθορισμό ρυμοτομικών και οικοδομικών γραμμών, όπως φαίνεται στο σχετικό πρωτότυπο διάγραμμα σε κλίμακα 1:2000, που θεωρήθηκε από τον Προϊστάμενο της Δ/
νσης Τοπογραφικών Εφαρμογών με την 25857/1997 πράξη του και που αντίτυπό του σε φωτοσμίκρυνση δημοσιεύεται με το παρόν διάταγμα.

Άρθρο 2

Στο πρόσωπο των οικοπέδων οικοδομημένων ή μη που βρίσκονται στην περιοχή της οποίας το σχέδιο τροποποιείται με το προηγούμενο άρθρο επιβάλλεται προκήπιο πλάτους οκτώ (8) μέτρων, όπως φαίνεται στο παραπάνω διάγραμμα.

Άρθρο 3

Η ισχύς του παρόντος διατάγματος αρχίζει από τη δημοσίευσή του στην Εφημερίδα της Κυβερνήσεως.

Στον Υπουργό Περιβάλλοντος, Χωροταξίας και Δημοσίων Έργων αναθέτουμε τη δημοσίευση και εκτέλεση του παρόντος διατάγματος.

Αθήνα, 1 Σεπτεμβρίου 1998


Ο ΠΡΟΕΔΡΟΣ ΤΗΣ ΔΗΜΟΚΡΑΤΙΑΣ

ΚΩΝΣΤΑΝΤΙΝΟΣ ΣΤΕΦΑΝΟΠΟΥΛΟΣ

Ο ΥΠΟΥΡΓΟΣ

ΠΕΡΙΒΑΛΛΟΝΤΟΣ, ΧΩΡΟΤΑΞΙΑΣ ΚΑΙ ΔΗΜ. ΕΡΓΩΝ

ΚΩΣΤΑΣ ΛΑΛΙΩΤΗΣ

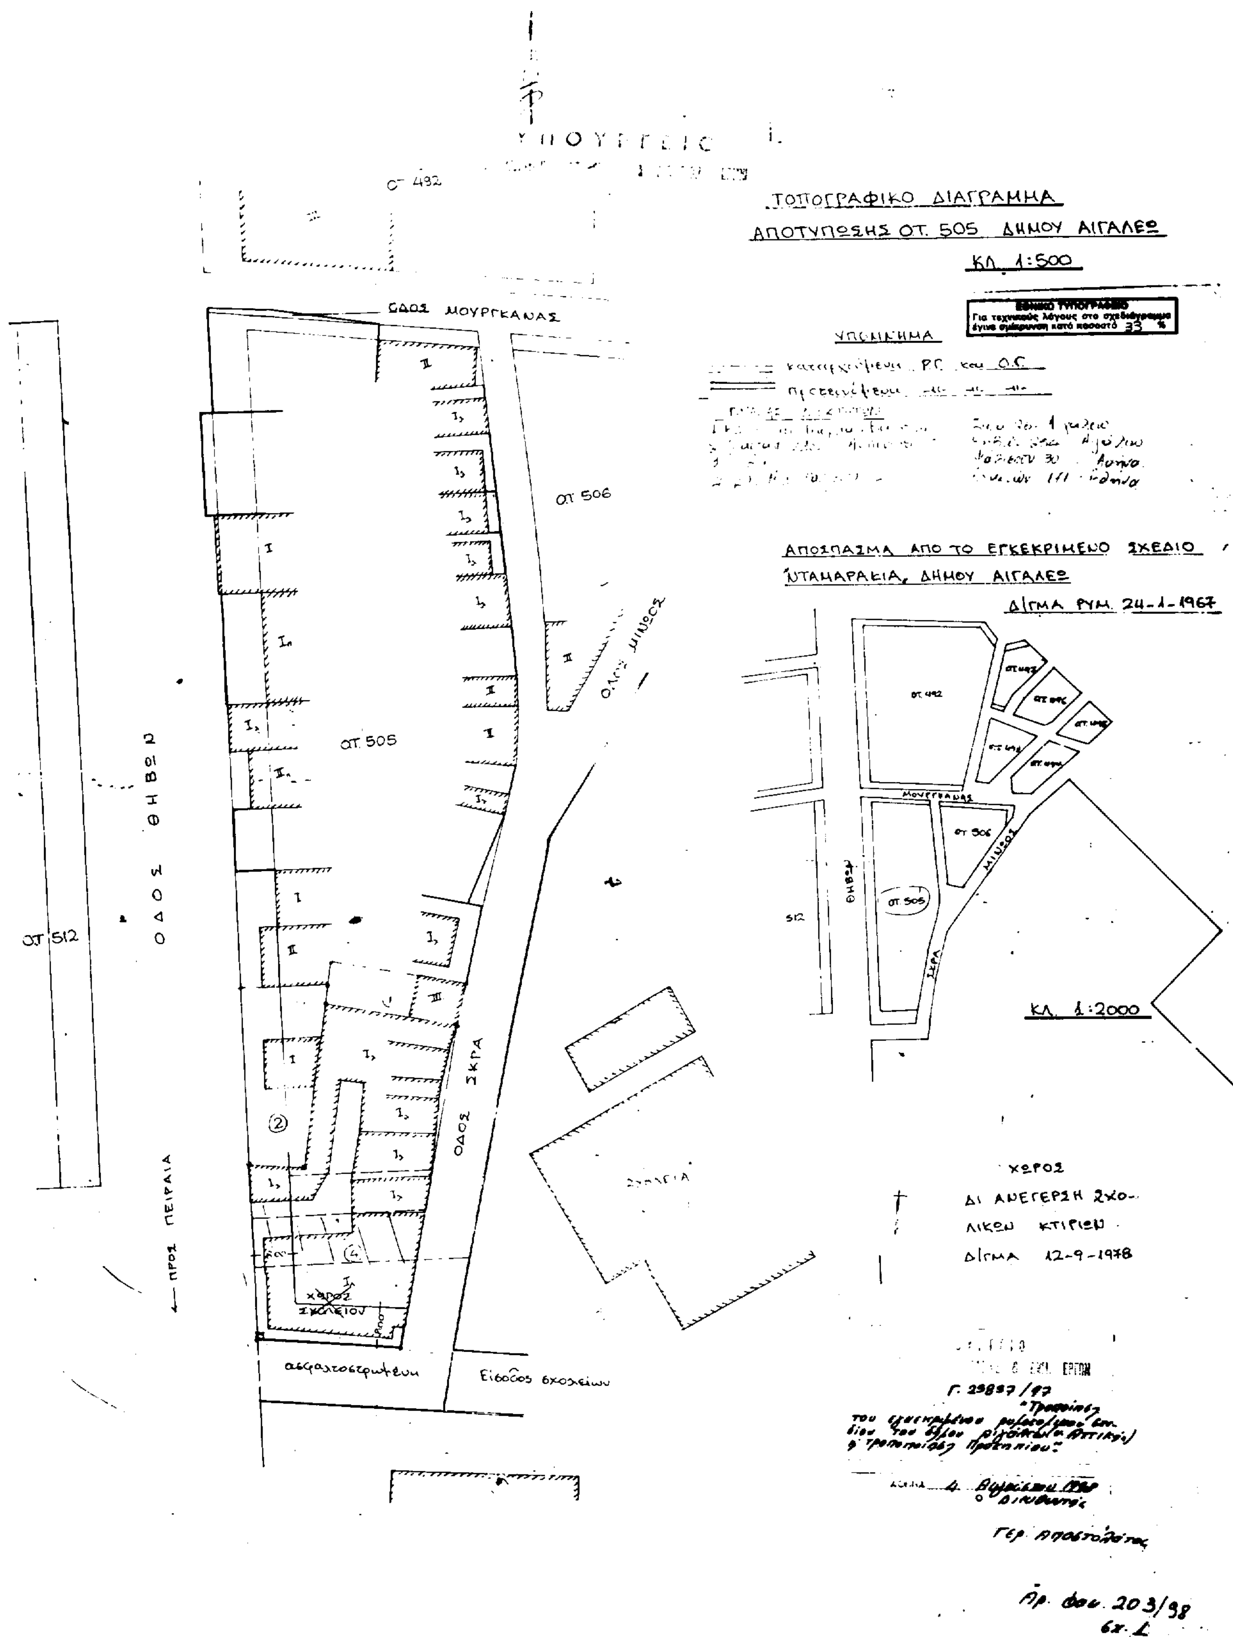
ΤΟΠΟΓΡΑΦΙΚΟ ΔΙΑΓΡΑΜΜΑ
ΑΠΟΤΥΠΩΣΗΣ ΟΤ. 505 ΔΗΜΟΥ ΑΙΓΑΛΕΩ
ΚΛ. 1:500
ΥΠΟΜΝΗΜΑ
ΑΠΟΣΠΑΣΜΑ ΑΠΟ ΤΟ ΕΓΚΕΚΡΙΜΕΝΟ ΣΧΕΔΙΟ
ΣΤΑΜΑΡΑΚΙΑ ΔΗΜΟΥ ΑΙΓΑΛΕΩ
ΔΓΜΑ ΡΥΜ. 24-1-1967
ΚΛ. 1:2000
ΟΔΟΣ ΜΟΥΡΓΚΑΝΑΣ
ΟΤ 505
ΟΤ 506
ΟΤ 512
ΟΤ 492
ΟΔΟΣ ΘΗΒΩΝ
ΟΔΟΣ ΣΚΡΑ
ΟΔΟΣ ΜΙΝΩΟΣ
ΠΡΟΣ ΠΕΙΡΑΙΑ
ΧΩΡΟΣ ΣΧΟΛΕΙΟΥ
ασφαλτοστρωμένη
Είσοδος σχολείων
ΧΩΡΟΣ
ΔΙ ΑΝΕΓΕΡΣΗ ΣΧΟΛΙΚΩΝ ΚΤΙΡΙΩΝ
ΔΓΜΑ 12-9-1978
Γ. 23857/97
Αρ. φακ. 203/98